
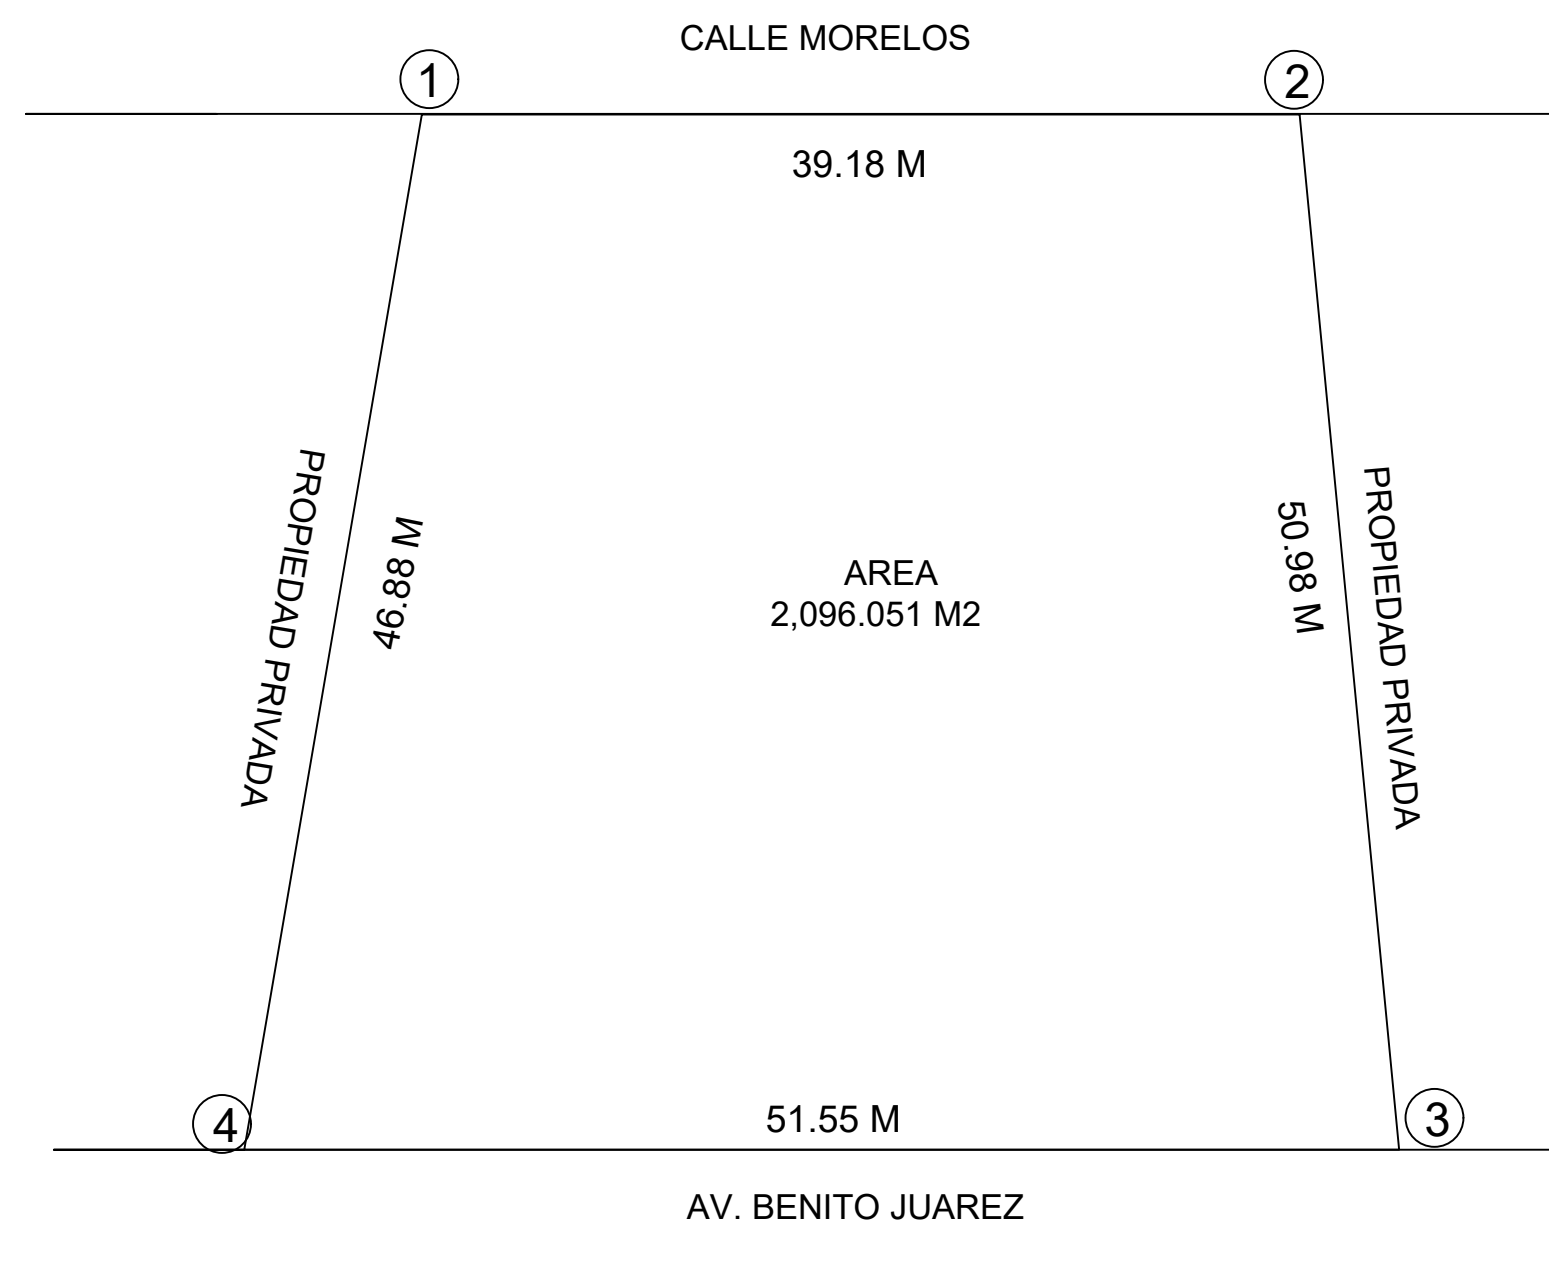


CROQUIS DEL TERRENO

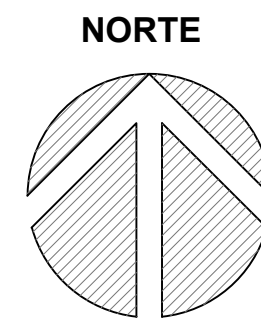

MEDIDAS Y COLINDANCIAS
 NORTE EN: 39.18 M CON CALLE MORELOS
 ESTE EN : 50.98 M CON PROPIEDAD PRIVADA
 SUR EN EN: 51.55 M CON AV. BENITO JUAREZ
 OESTE EN : 46.88 M CON PROPIEDAD PRIVADA

CUADRO DE CONSTRUCCION				
LADO		DISTANCIA	COORDENADAS	
1	2		X	Y
1	2	39.18	66,5629.70	2,317,856.70
2	3	50.98	665,668.40	2,317,851.02
3	4	51.55	665614.17	2317811.85
4	1	46.88	665664.53	2317800.5



PROPIETARIO
H. AYUNTAMIENTO DE TUXPAN

UBICACION
 AV. BENITO JUAREZ No 10 COL. CENTRO, TUXPAN VER.

FECHA: JUNIO 2022 SUPERFICIE: 2,096.051 M2 ESCALA: 1:100 **PL-01**



CROQUIS DEL TERRENO SUBDIVIDIDO

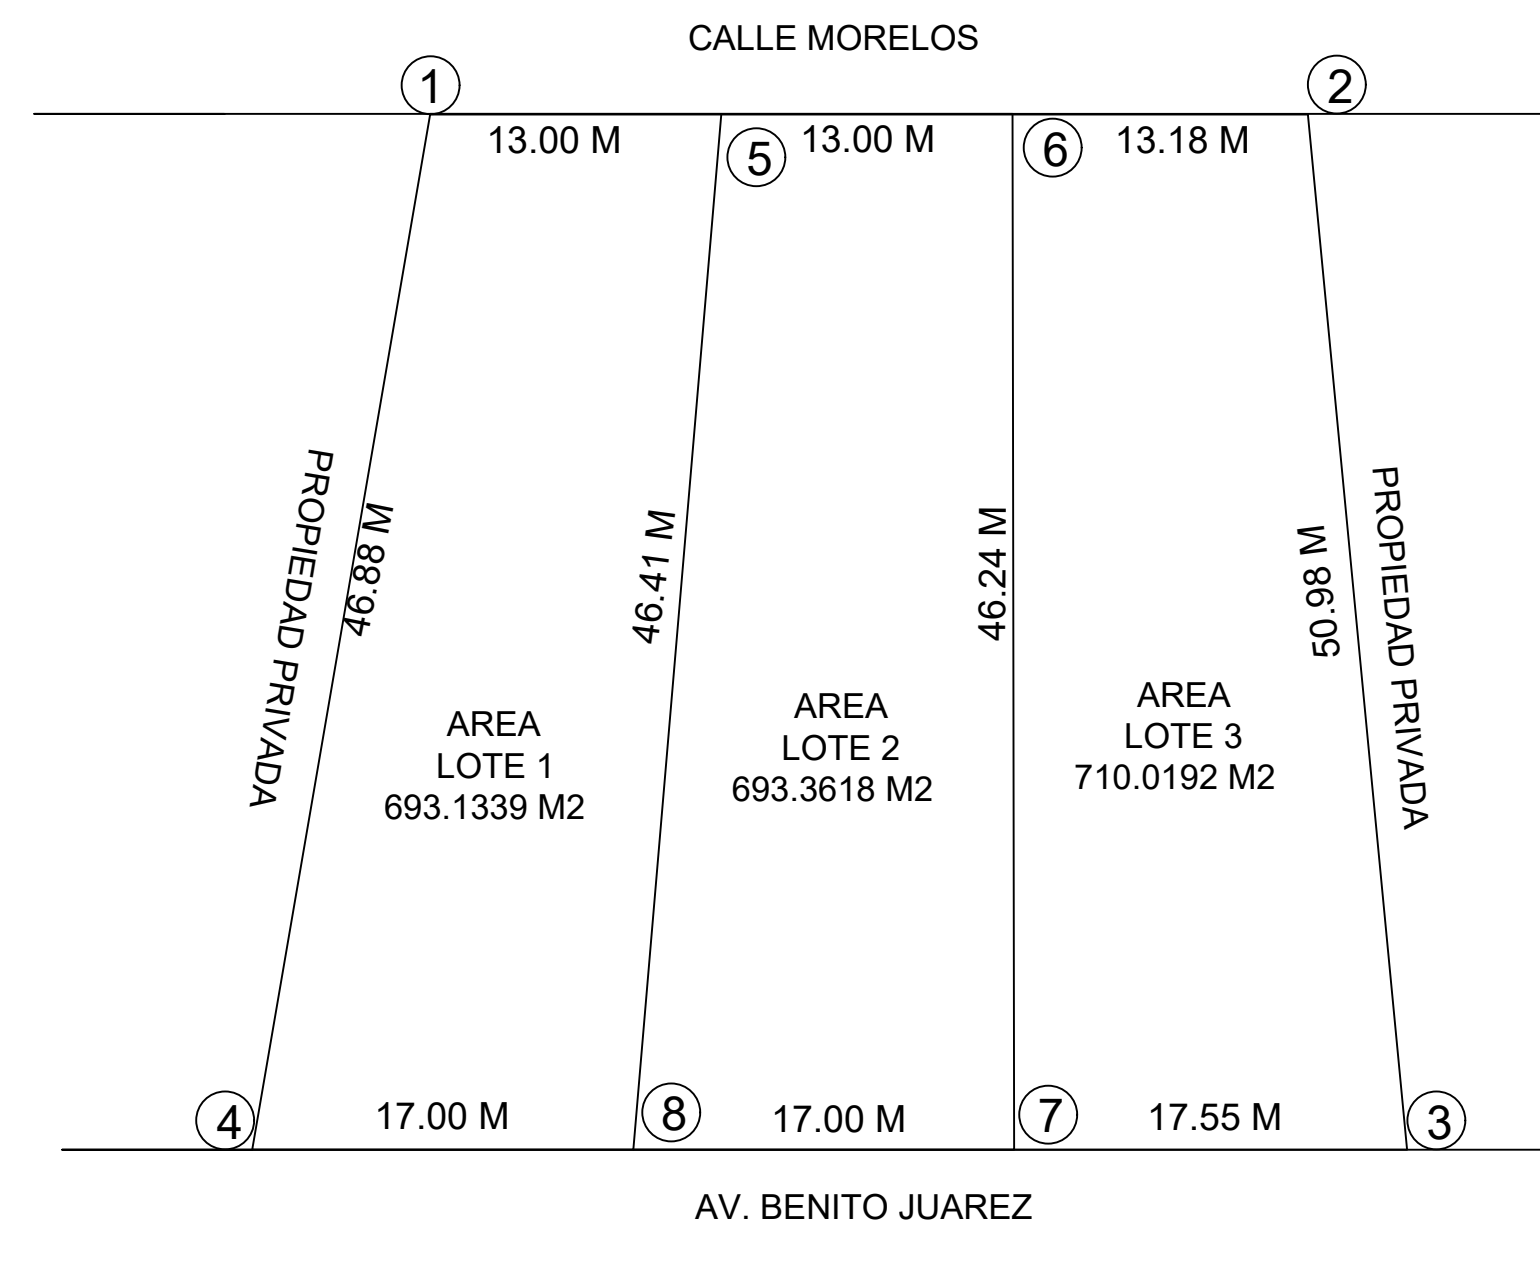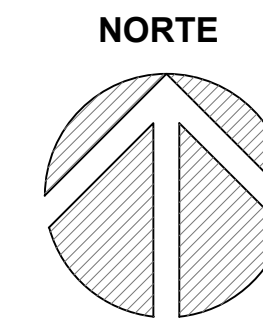

MEDIDAS Y COLINDANCIAS
 NORTE EN: 39.18 M CON CALLE MORELOS
 ESTE EN : 50.98 M CON PROPIEDAD PRIVADA
 SUR EN EN: 51.55 M CON AV. BENITO JUAREZ
 OESTE EN : 46.88 M CON PROPIEDAD PRIVADA

CUADRO DE CONSTRUCCION				
LADO		DISTANCIA	COORDENADAS	
1	2		X	Y
1	2	39.18	66,5629.70	2,317,856.70
2	3	50.98	665,668.40	2,317,851.02
3	4	51.55	665614.17	2317811.85
4	1	46.88	665664.53	2317800.5



PROPIETARIO
H. AYUNTAMIENTO DE TUXPAN

UBICACION
 AV. BENITO JUAREZ No 10 COL. CENTRO, TUXPAN VER.

FECHA: JUNIO 2022 SUPERFICIE: 2,096.051 M2 ESCALA: 1:100 **PL-02**



CROQUIS DE LA FRACCION 1

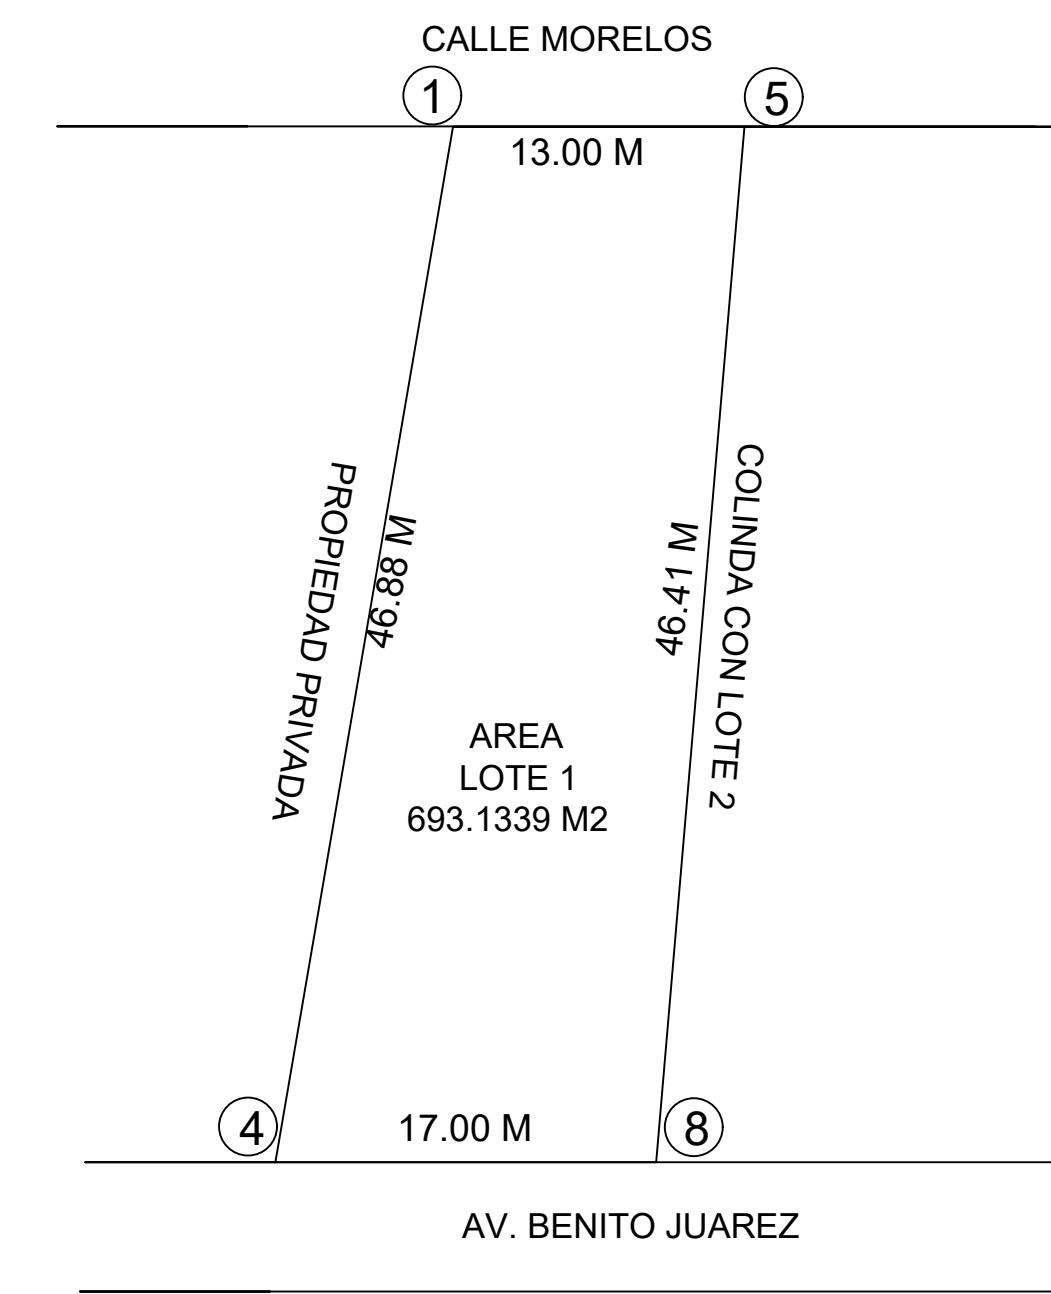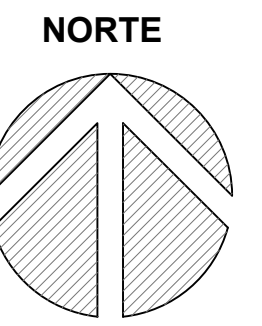

MEDIDAS Y COLINDANCIAS
 NORTE EN: 13.00 M CON CALLE MORELOS
 ESTE EN : 46.41 M CON LOTE No 2
 SUR EN EN: 17.00 M CON AV. BENITO JUAREZ
 OESTE EN : 46.88 M CON PROPIEDAD PRIVADA

CUADRO DE CONSTRUCCION (LOTE 1)				
LADO		DISTANCIA	COORDENADAS	
1	2		X	Y
1	5	13.00	66,5629.70	2,317,856.70
5	8	50.98	66,564.00	2,317,854.00
8	4	17.00	665630.00	2317807.00
4	1	46.88	665664.53	2317800.5

PROPIETARIO
H. AYUNTAMIENTO DE TUXPAN

UBICACION
 AV. BENITO JUAREZ No 10 COL. CENTRO, TUXPAN VER.

FECHA: JUNIO 2022 SUPERFICIE: 693.1339 M2 ESCALA: 1:100 **PL-03**

